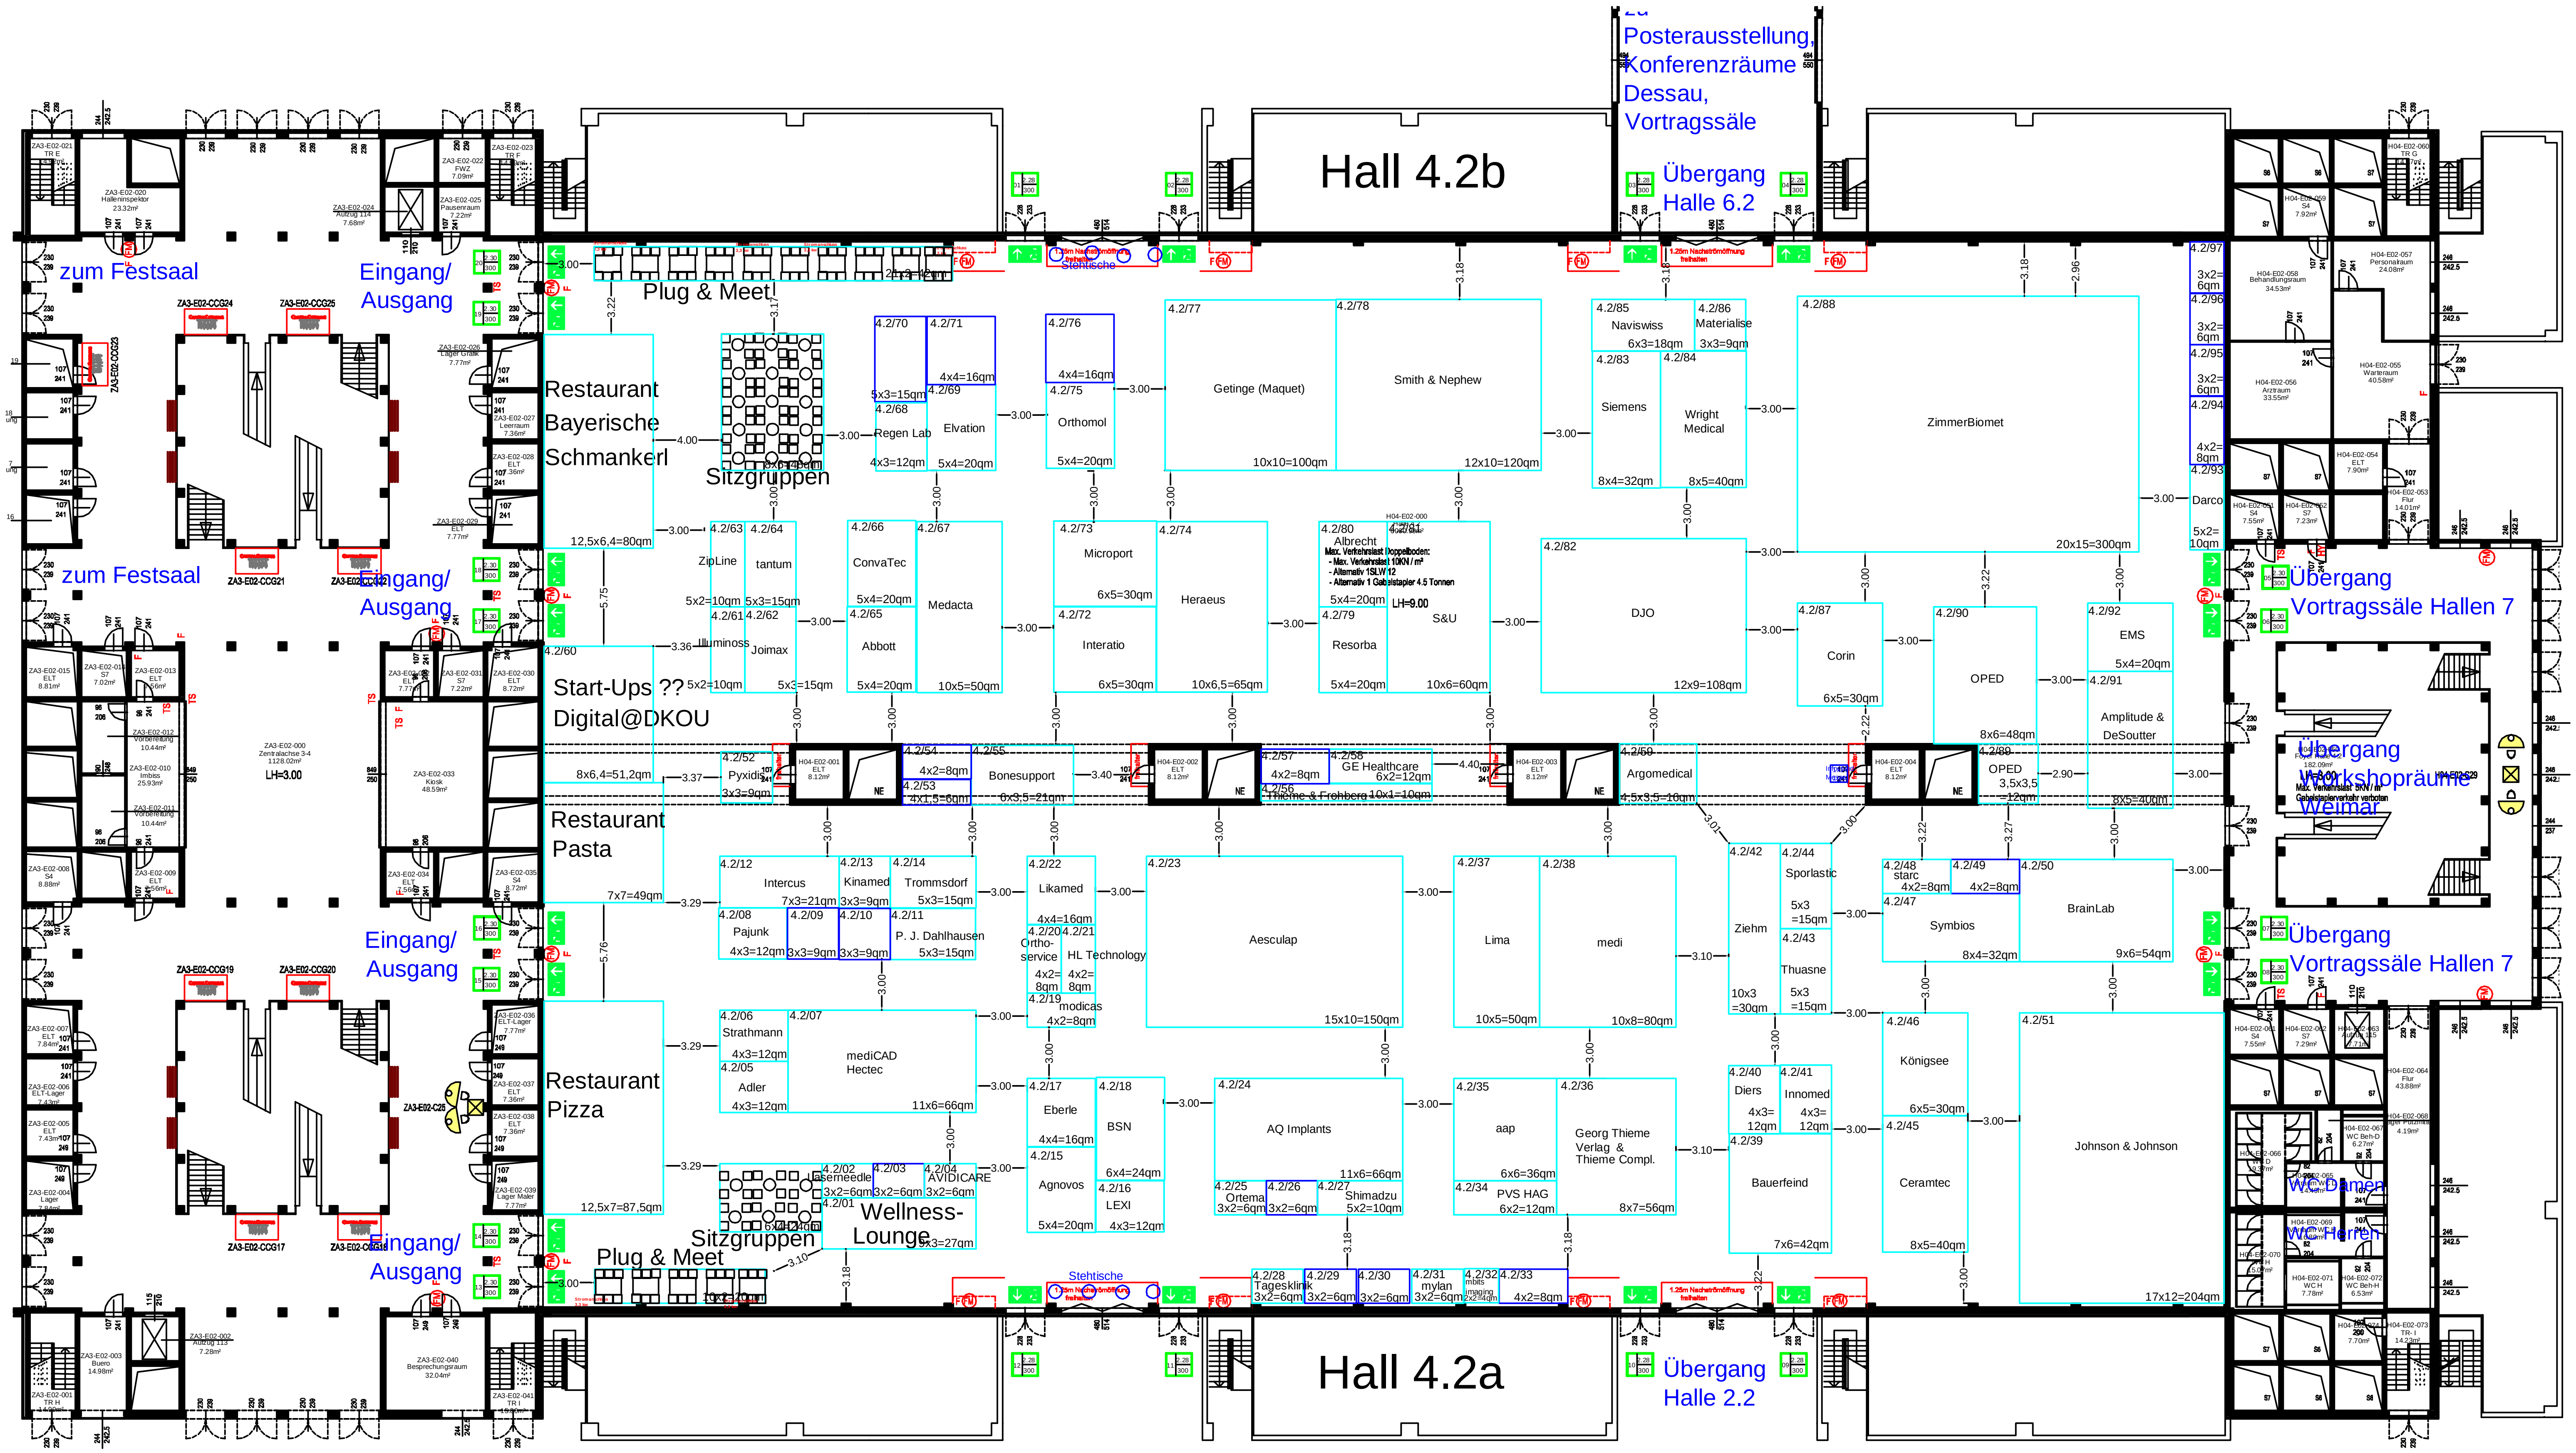

Halle 4.2

DKOU2018
Ausstellungsplan
Stand: 04.05.2018
Intercongress GmbH
i. A. Kerstin Schwarz-Cloß

Legende :

HY	Hydrant
F	Feuerlöscher
FM	Feuermelder
ELT	Elektrotechnik
	Notausgang

Alle Maße sind vor Ort zu prüfen!

Messe Berlin

Messe Berlin GmbH
Messedamm 22
14055 Berlin

Telefon: +49 (0)30/3038-0
Telefax: +49 (0)30/3038-2325
E-Mail: central@messe-berlin.de

Veranstaltung :

Zeitraum :

Ort :
Halle 04 E02

Planart/Plannummer :
Grundriss

Maßstab:
1:200

geaendert :

erstellt: .

Fuer die Messe Berlin geprueft und freigegeben: